

# Buitengevelisolatie systeem


Doorsnede StoTherm Prefa op een Sips element

StoTherm Prefa


Versie nr. 2018-04-17  
Sto-NL-NL

Prefa-1100

© Sto Isoned bv

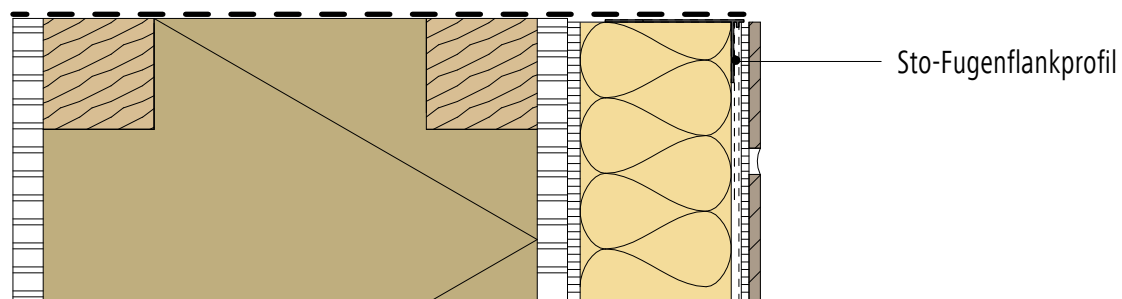

Sto-Fugenflankprofiel

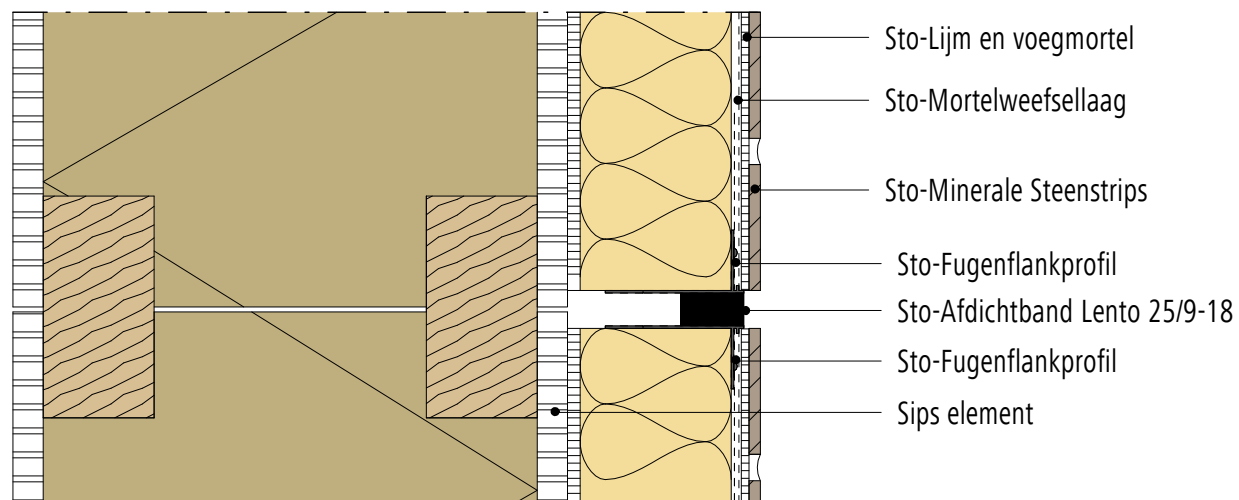

Sto-Lijm en voegmortel

Sto-Mortelweefsellaag


Sto-Mineraal Steenstrips

Sto-Fugenflankprofiel

Sto-Afdichtband Lento 25/9-18


Sto-Fugenflankprofiel

Sips element

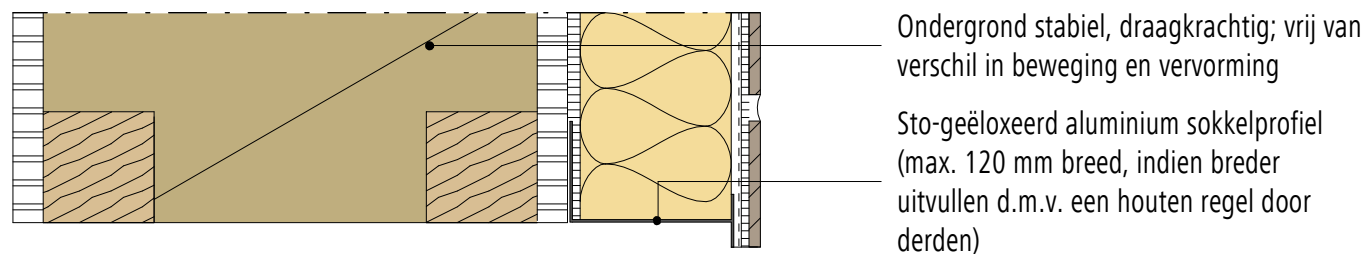

Ondergrond stabiel, draagkrachtig; vrij van verschil in beweging en vervorming


Sto-geëloxeerd aluminium sokkelprofiel (max. 120 mm breed, indien breder uitvullen d.m.v. een houten regel door derden)

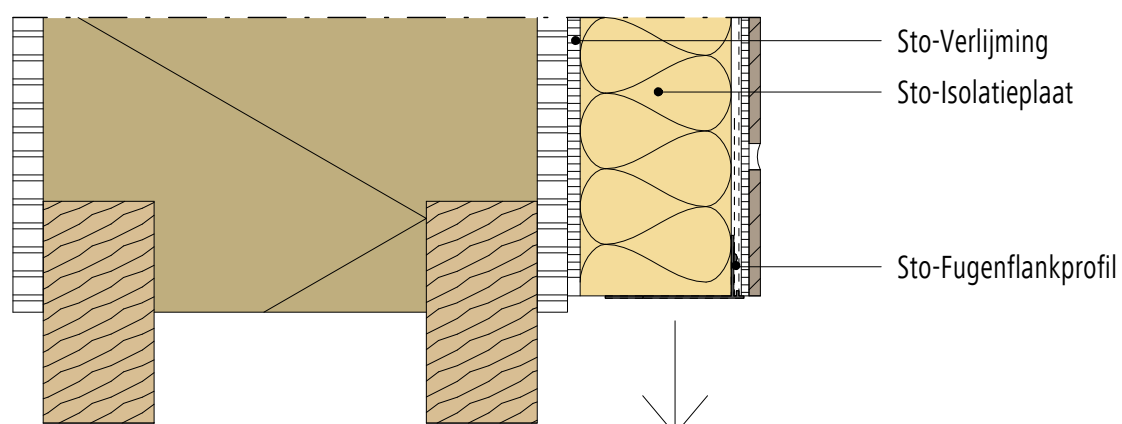

Sto-Verlijming

Sto-Isolatieplaat

Sto-Fugenflankprofiel

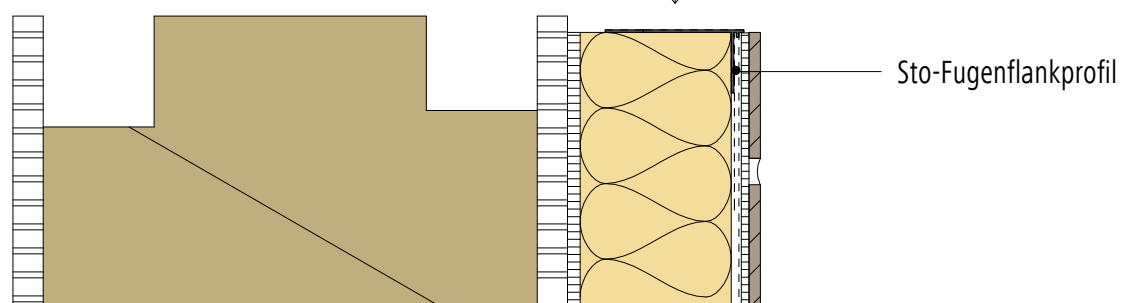

Sto-Fugenflankprofiel

# Buitengevelisolatie systeem


Kozijndetails StoTherm Prefa op een Sips element

StoTherm Prefa

Versie nr. 2018-04-17  
Sto-NL-NL

Prefa-1200

© Sto Isonec bv

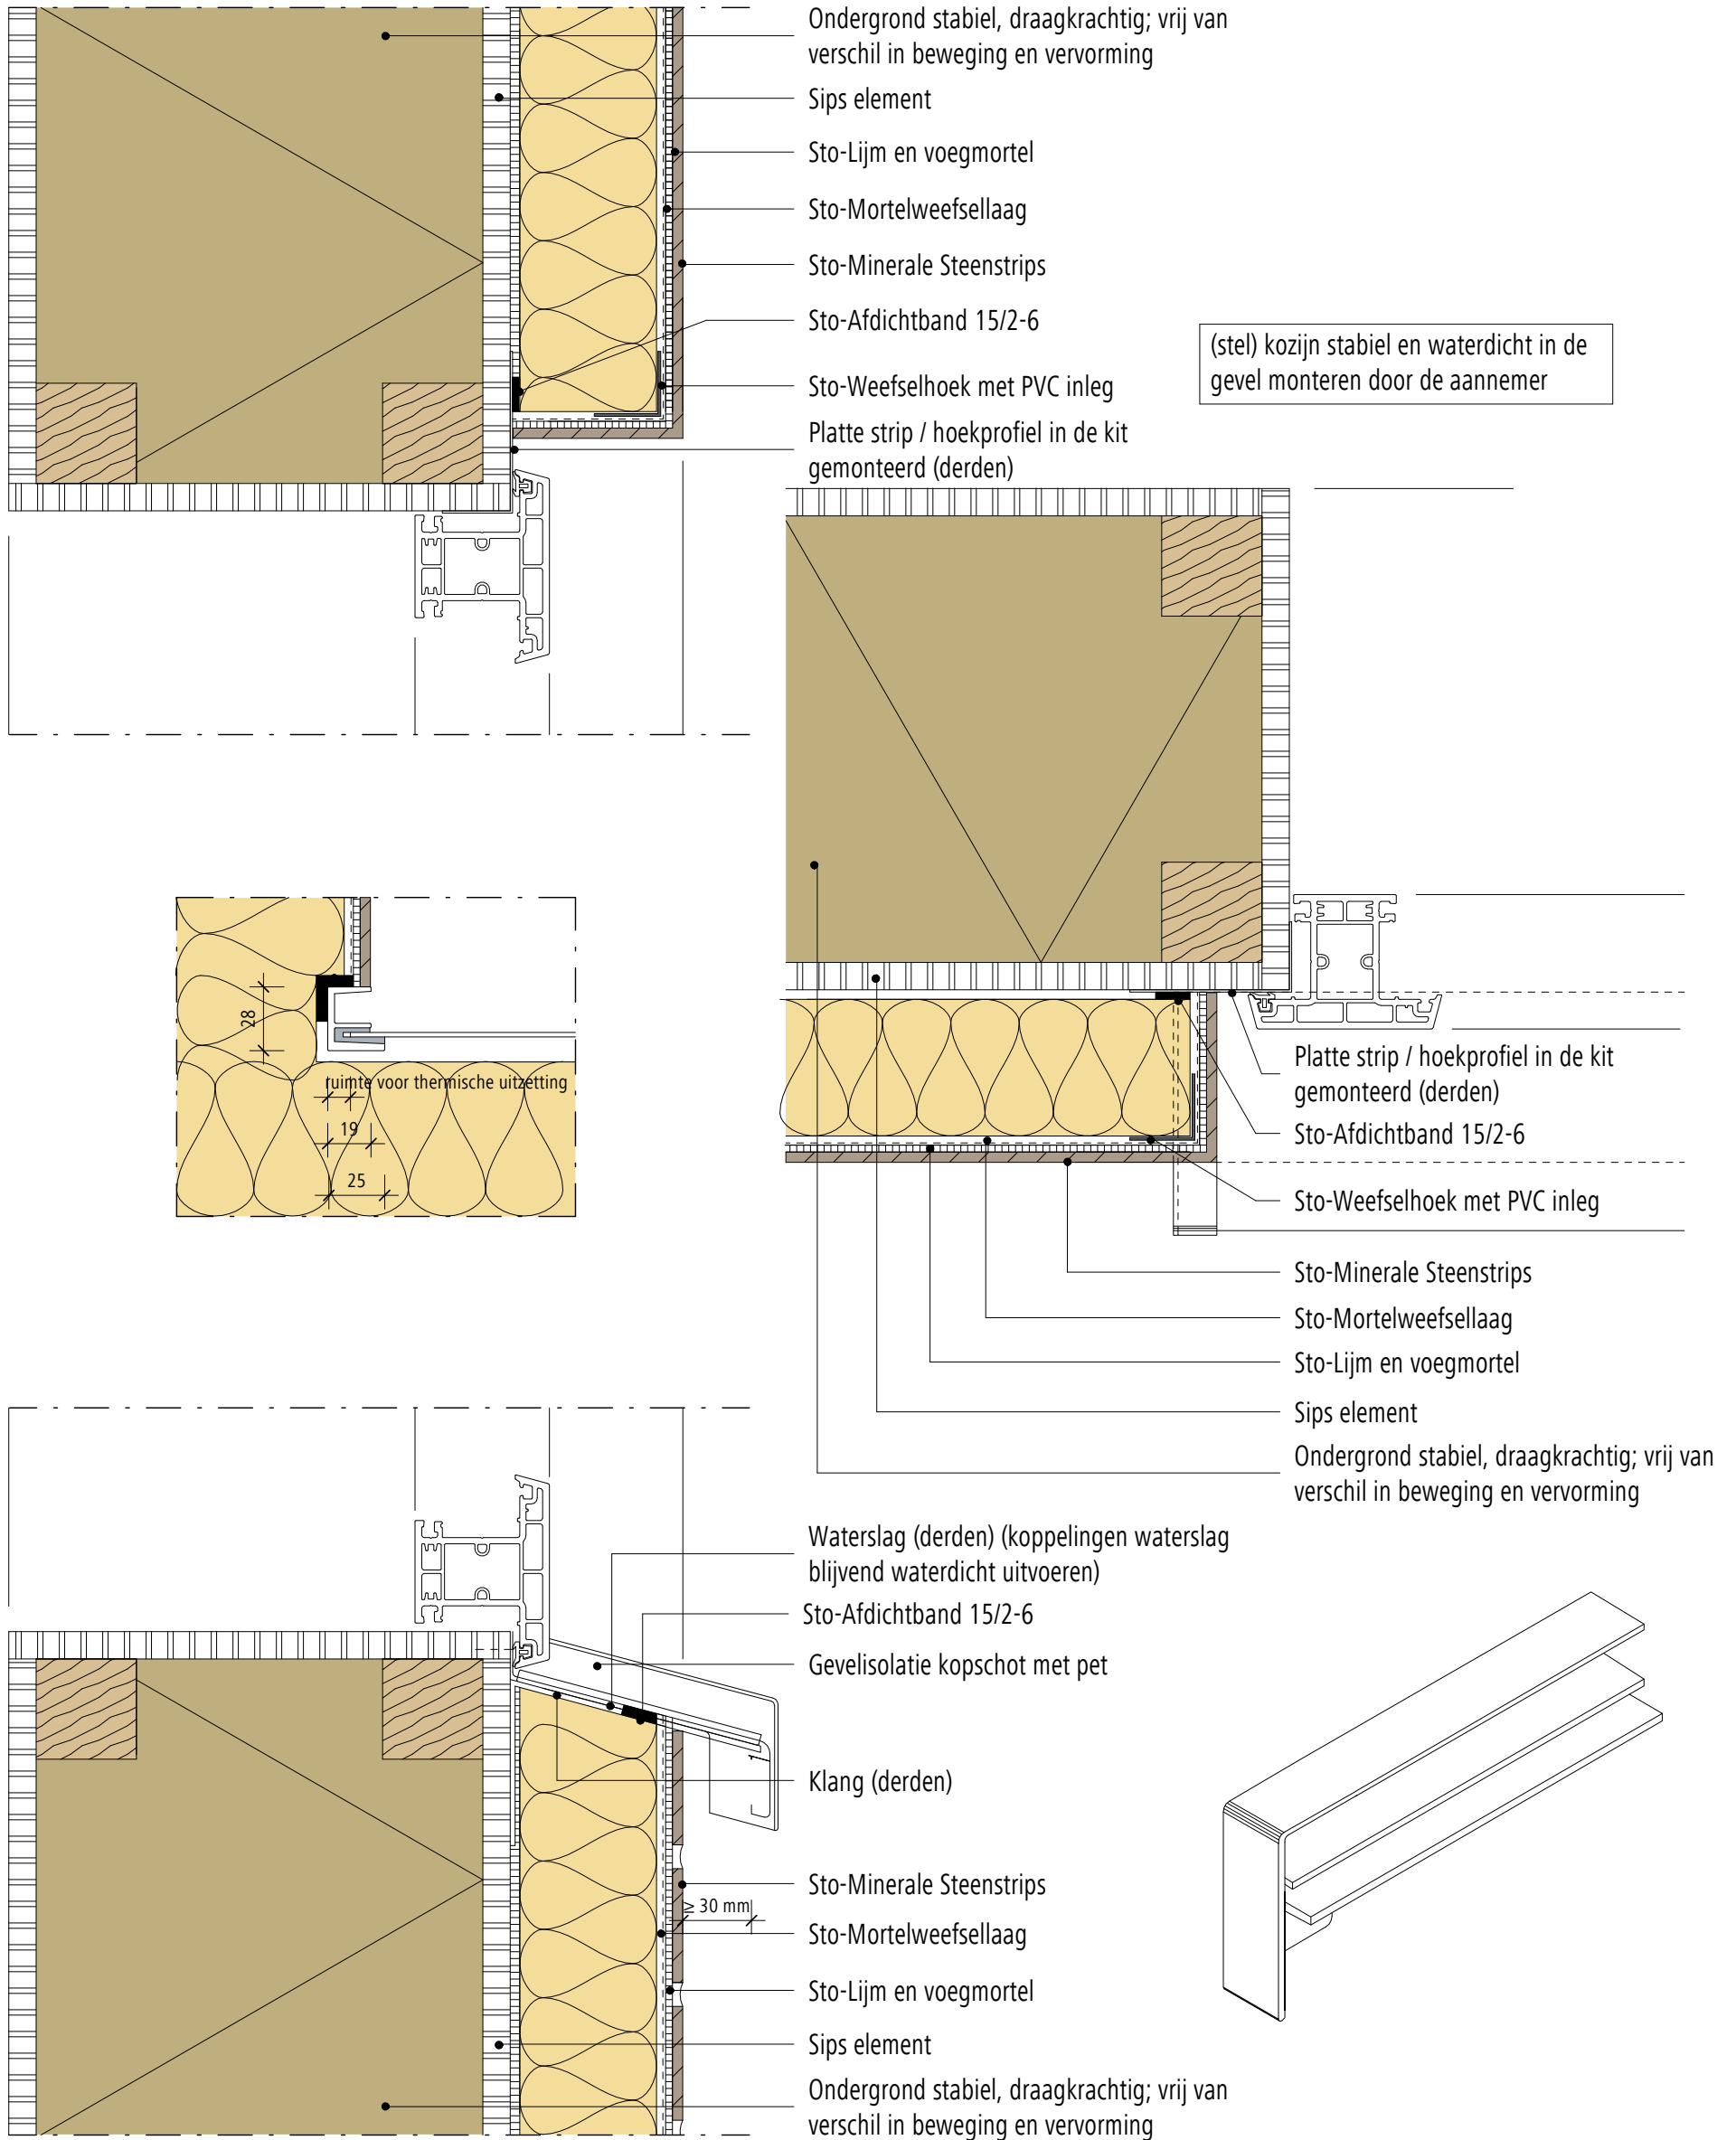

Opmerking: Dit detail is een algemeen, niet-bindend ontwerpvoorstel, die de uitvoering slechts schematisch voorstelt en vervangt in geen enkel geval het vereiste werkdetail en montageplanning. Toepassing, compleetheid en maatvoering zijn door de klanten/ontwerpers/verwerker bij betreffende bouwvoorschriften zelf te testen. De aangrenzende werkzaamheden zijn slechts schematische weergegeven. Alle specificaties en veronderstellingen zijn op plaatselijke omstandigheden aan te passen respectievelijk af te stemmen. De huidige technische gegevens in de technische informatiebladen, verwerkingsrichtlijnen dienen gevolgd te worden.